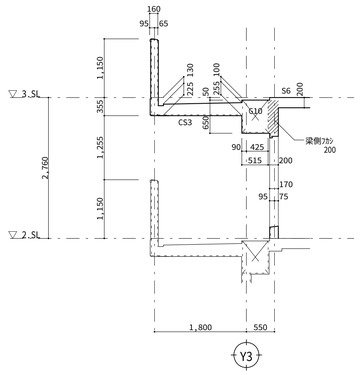

ウ　断面図　S=1:60

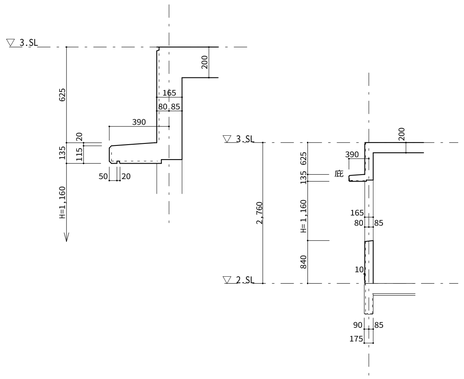

エ　断面図　S=1:60

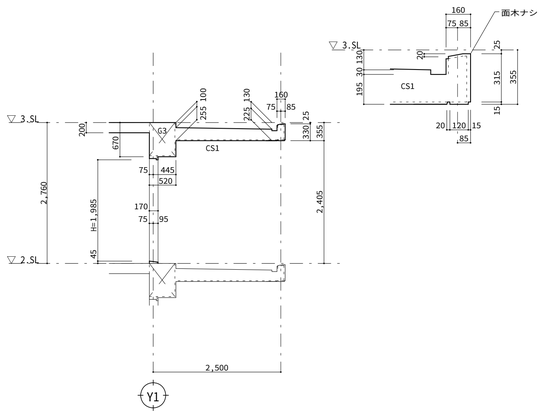

オ　断面図　S=1:60

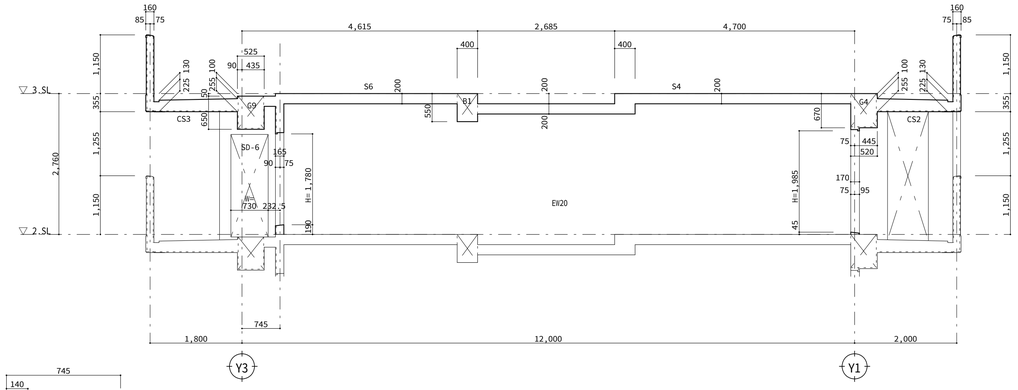

B～B　断面図　S=1:60

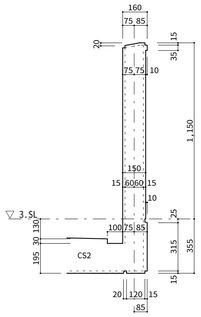

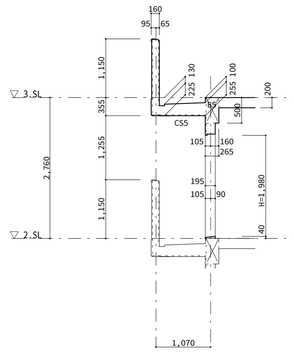

ア　断面図　S=1:60

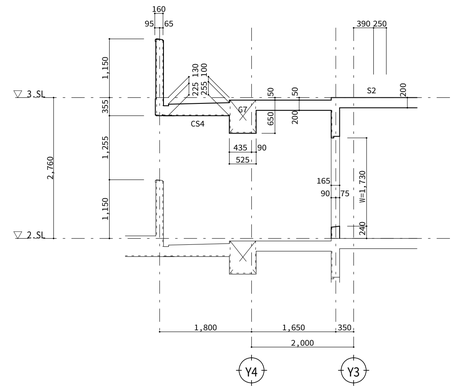

イ　断面図　S=1:60

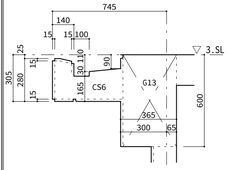

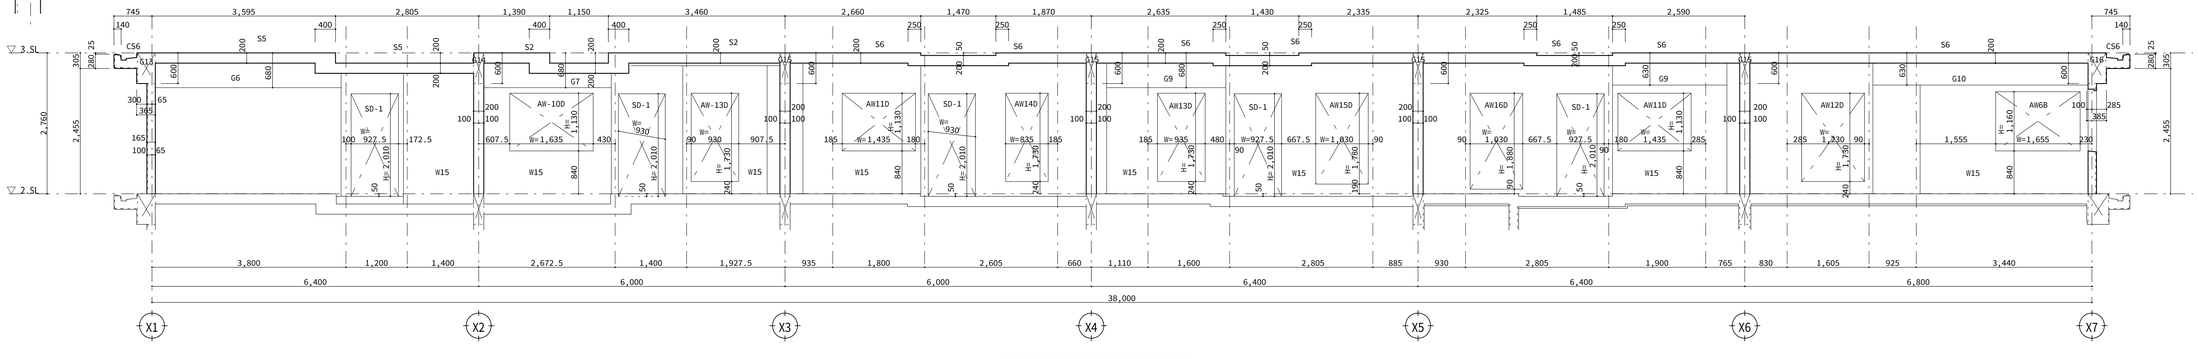

A～A　断面図　S=1:60

施工図		設計・監理	御確認		工事名称		図面名称	2階躯体図　断面図 S=1:60	作成日 / 訂正日 / 検図者 / 作図者 / 図面番号
		殿							