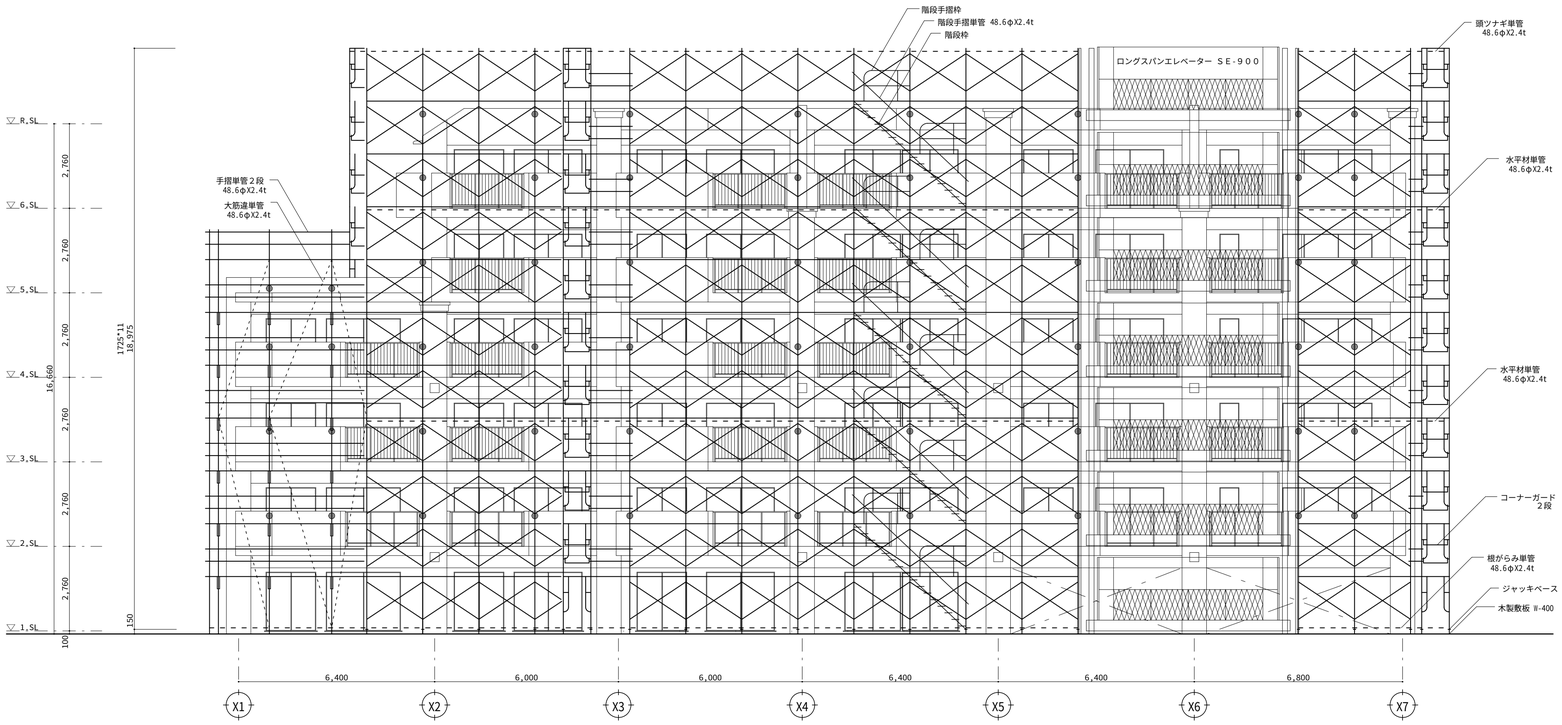

南　立面図　S=1:100

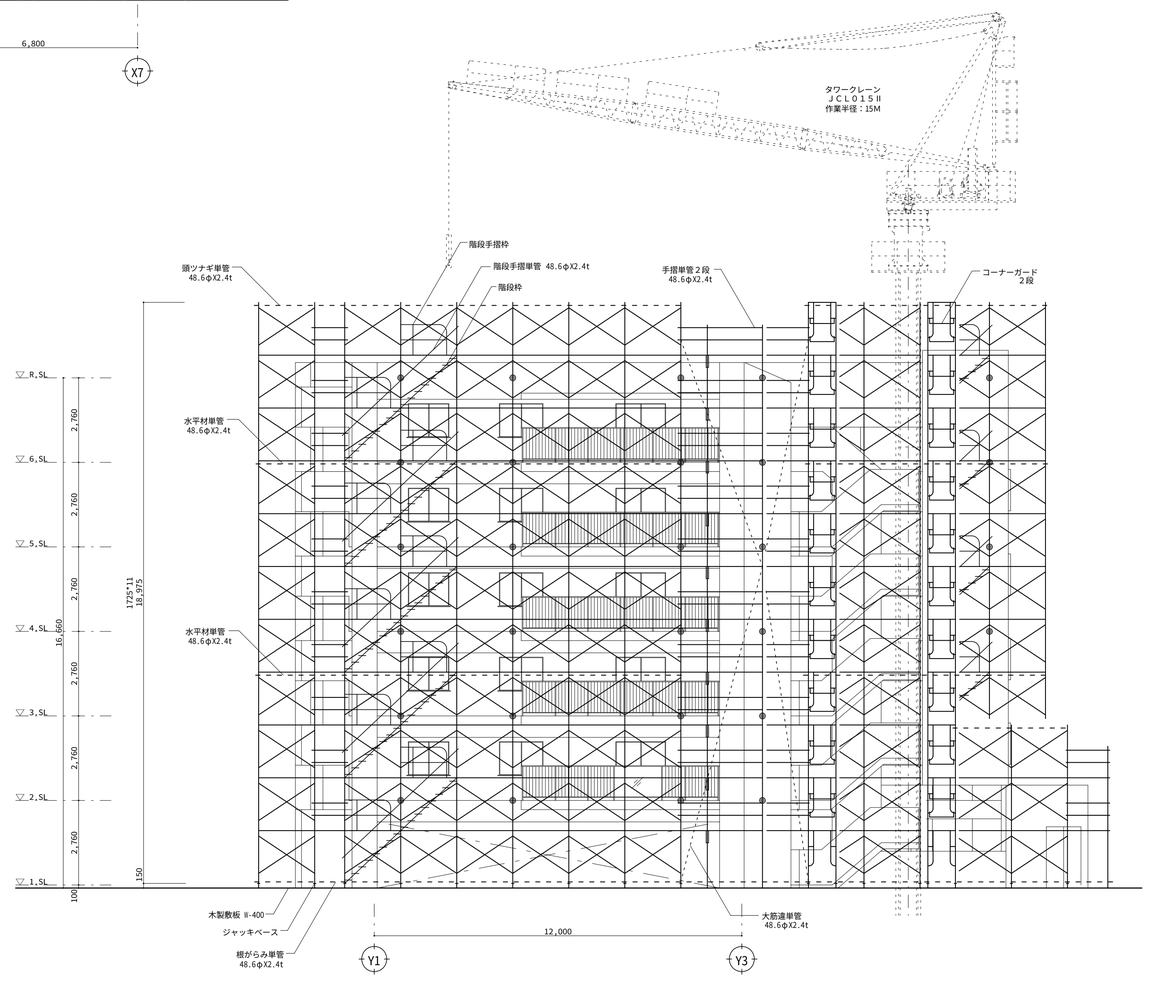

東　立面図　S=1:100

凡　例
ブラケット足場
壁ツナギ

※ 全面スプリングメッシュ張りとする

施工図	設計・監理	御確認	工事名称	図面名称	外部仮設足場　立面図（１） S=1:100	作成日	図面番号
	殿					訂正日	
						検図者　作図者	