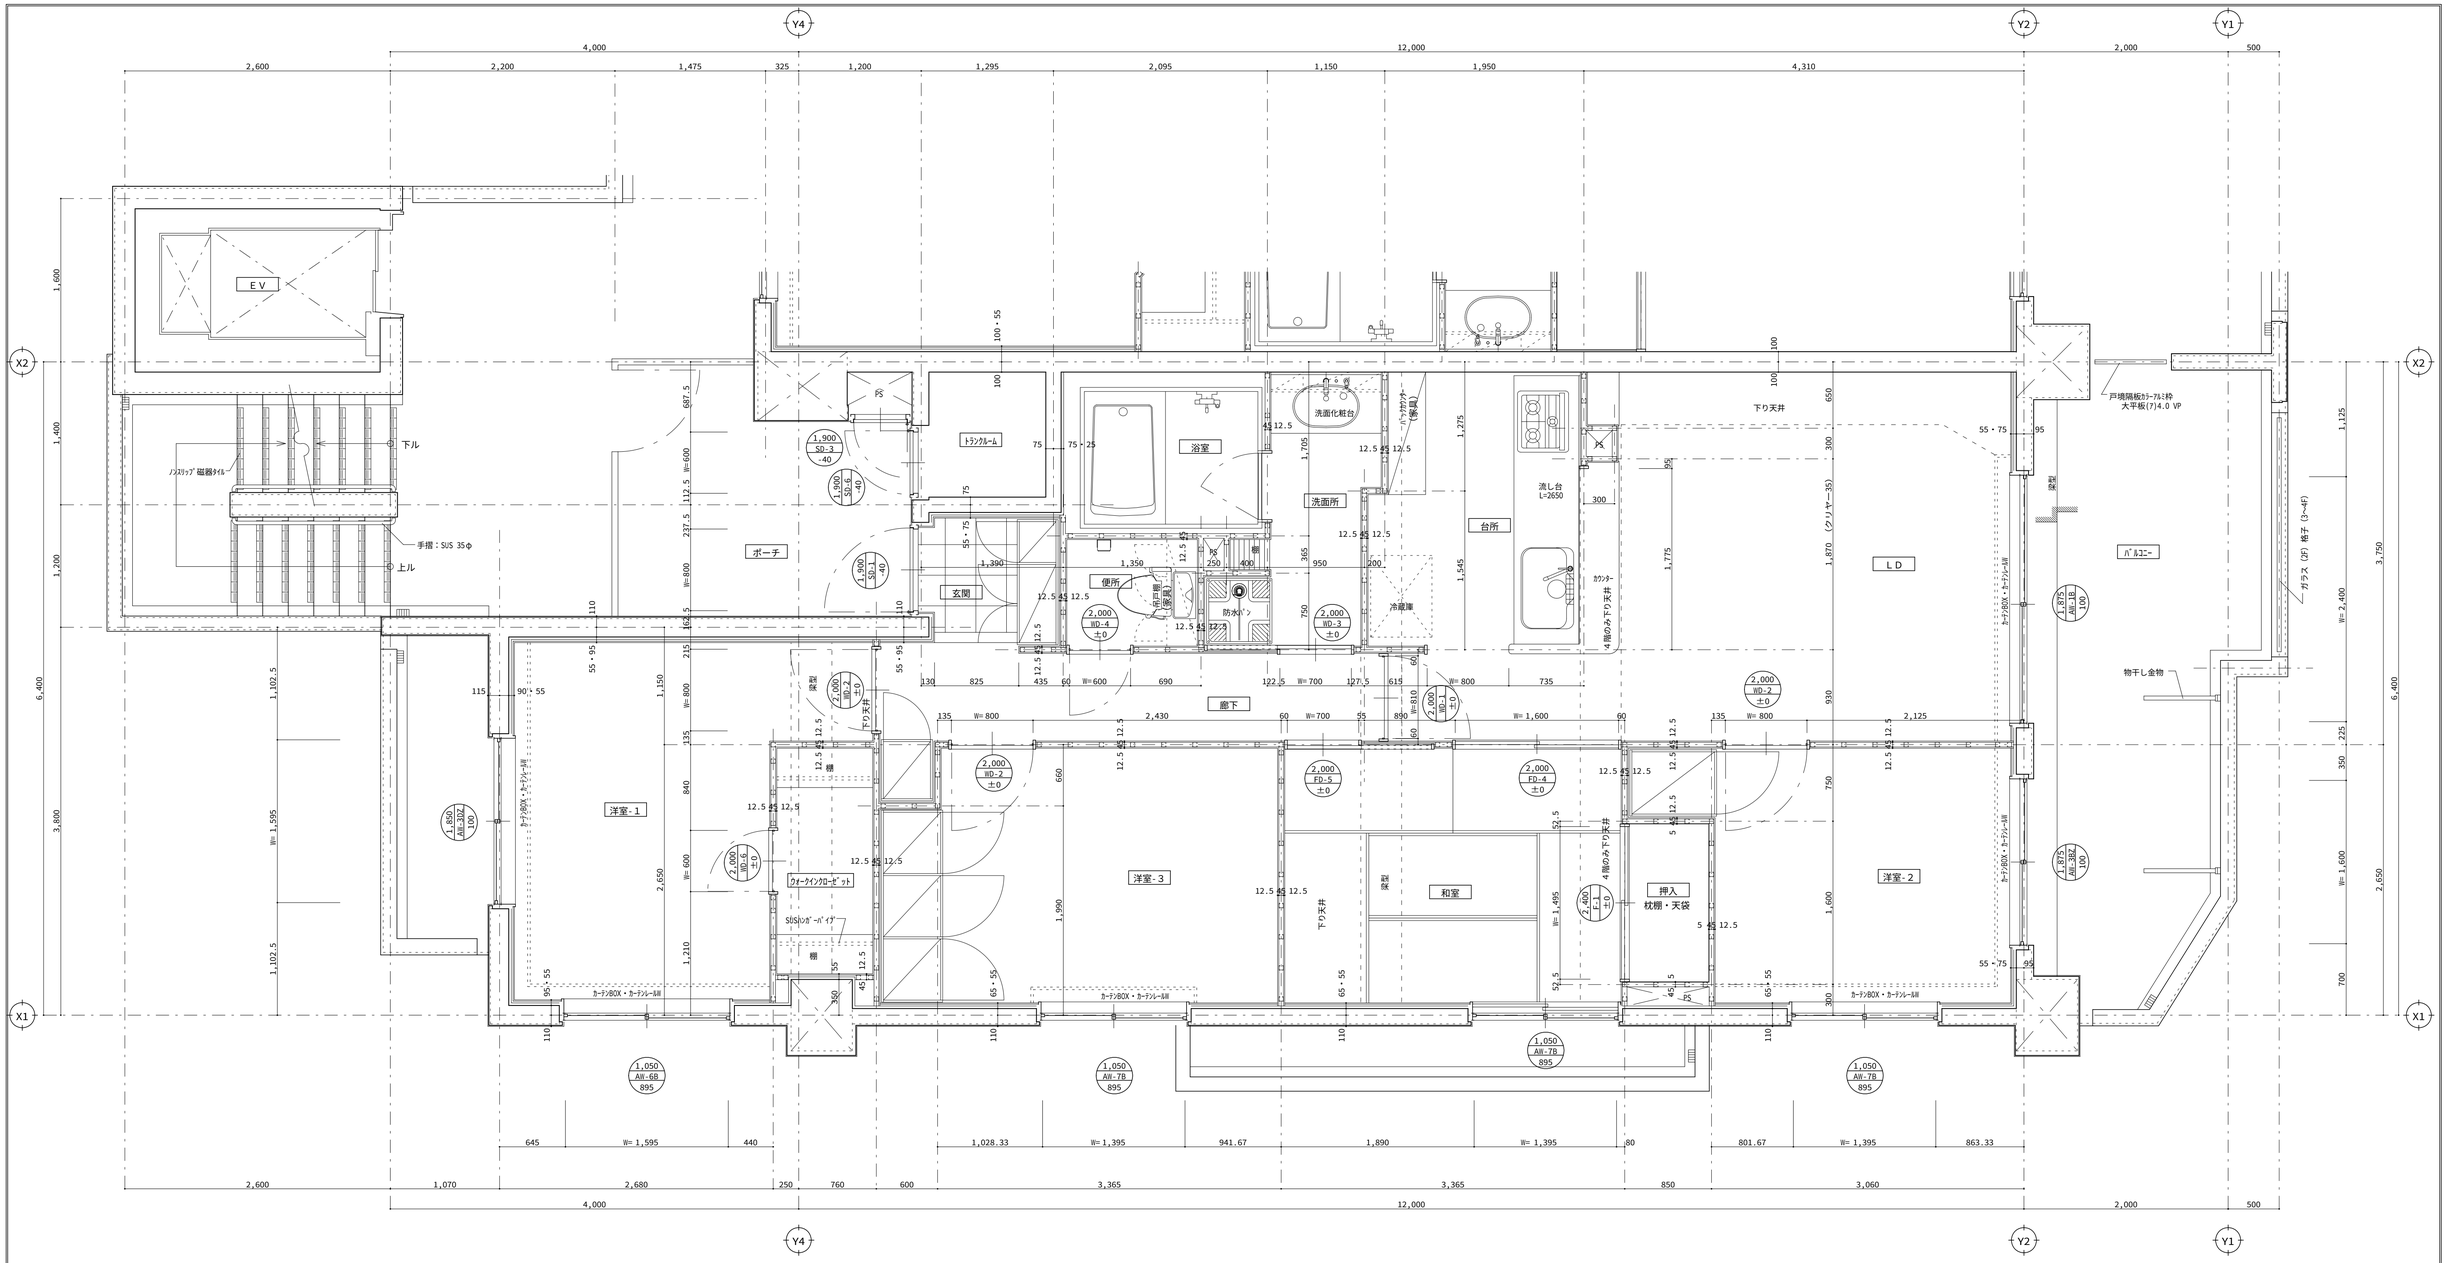

A タイプ 平面詳細図 S=1:30

玄関			
床	タイル貼り　アバルスペントストーン　ペーシックカラー		
巾木	タイル貼り	床 高	FL-40 = SL-5
壁	石膏ﾎﾞｰﾄﾞ t=12.5下地 ビニールクロス貼り		
天井	石膏ﾎﾞｰﾄﾞ t=9.5下地 ビニールクロス貼り		
廻縁	無し	天井高	CH=2,140
備考	上框：タイル貼 下足入：家具 ｴﾝﾄﾗﾝｽﾏｯﾄ：ｶｼﾞﾏAP-1(H) 人感センサー付ダウンライト(設備工事)		

廊下・ホール			
床	レベリング下地 木質フローリング(7)12貼り		
巾木	木製塩ビシート貼 H=60	床 高	FL±0 = SL+35
壁	石膏ﾎﾞｰﾄﾞ t=12.5下地 ビニールクロス貼り		
天井	石膏ﾎﾞｰﾄﾞ t=9.5下地 ビニールクロス貼り		
廻縁	無し	天井高	CH=2,100
備考	ﾀﾞｳﾝﾗｲﾄ(設備工事)		

便所			
床	ユニットフロア下地 CFシート貼り(7)1.8		
巾木	ソフト巾木 H=60	床 高	FL±0 = SL+35
壁	石膏ﾎﾞｰﾄﾞ t=12.5下地 ビニールクロス貼り		
天井	石膏ﾎﾞｰﾄﾞ t=9.5下地 ビニールクロス貼り		
廻縁	無し	天井高	CH=2,100
備考	便器：温水洗浄暖房付便座 吊戸棚：家具 ﾍﾟｰﾊﾟｰﾎﾙﾀﾞｰ ｽﾃﾝﾚｽﾍｱﾗｲﾝｸﾞ ﾀﾞｳﾝﾗｲﾄ		

洗面所			
床	ユニットフロア下地 CFシート貼り(7)1.8		
巾木	ソフト巾木 H=60	床 高	FL±0 = SL+35
壁	石膏ﾎﾞｰﾄﾞ t=12.5下地 ビニールクロス貼り		
天井	石膏ﾎﾞｰﾄﾞ t=9.5下地 ビニールクロス貼り		
廻縁	無し	天井高	CH=2,100
備考	洗面化粧台：ｶｳﾝﾀｰﾄｯﾌﾟ人造大理石 ｽﾃﾝﾚｽｽﾁﾙｼﾝｸﾞ 防水ﾊﾟﾝ640X640 三面鏡ｷｬﾋﾞﾈｯﾄ防湿鏡 ﾀﾞｳﾝﾗｲﾄ ﾗｲﾄ棚付ｽﾞﾚｰﾙ付ｶｳﾝﾀｰ：ｽﾞﾘ合板		

浴室（ユニットバス）			
床	松下電工 １４１８		
巾木		床 高	
壁			
天井			
廻縁		天井高	
備考	浴室乾燥機（電気式)ｼﾝｸﾞﾙｰﾊﾟｲﾌﾟ付） ﾌﾟﾗｽﾁｯﾄ照明 片開き扉		

居間・食堂			
床	レベリング下地 木質フローリング(7)12貼り		
巾木	木製塩ビシート貼 H=60	床 高	FL±0 = SL+35
壁	石膏ﾎﾞｰﾄﾞ t=12.5下地 ビニールクロス貼り		
天井	石膏ﾎﾞｰﾄﾞ t=9.5下地 ビニールクロス貼り		
廻縁	無し	天井高	CH=2,400
備考	ｶｰﾃﾝﾚｰﾙ材・ｶｰﾃﾝｶﾞｲﾄﾞﾚｰﾙ ｽﾃﾝﾚｽﾍｱﾗｲﾝｸﾞ ｸﾛｽｸﾛｽ巻 ｸｰﾗｰ用ｽﾘｰﾌﾞ 75φ ｶｳﾝﾀｰ：積層ｵｲﾙｳﾚﾀﾝｸﾘｱ塗装 換気ﾚｼﾞｽﾀｰ150φFD防虫網 ｽﾃﾝﾚｽﾌﾟｰﾂﾊﾞｰ		

台所			
床	レベリング下地 木質フローリング(7)12貼り		
巾木	木製塩ビシート貼 H=60	床 高	FL±0 = SL+35
壁	石膏ﾎﾞｰﾄﾞ t=12.5下地 ビニールクロス貼り コンロ回り石綿スレート板(7)8.0X2貼り		
天井	石膏ﾎﾞｰﾄﾞ t=9.5下地 ビニールクロス貼り		
廻縁	無し	天井高	CH=2,400
備考	ｼｽﾃﾑｷｯﾁﾝｶｳﾝﾀｰﾄｯﾌﾟ 人造大理石 ｶﾞｽｺﾝﾛ前ｷｯﾁﾝﾊﾟﾈﾙ ｼｬﾜｰ付ｼﾝｸﾞﾙﾚﾊﾞｰ水栓 ﾊﾟﾝﾁｶｳﾝﾀｰ付食器棚 ﾀﾞｳﾝﾗｲﾄ		

洋室（サービスルーム）			
床	レベリング下地 木質フローリング(7)12貼り		
巾木	木製塩ビシート貼 H=60	床 高	FL±0 = SL+35
壁	石膏ﾎﾞｰﾄﾞ t=12.5下地 ビニールクロス貼り		
天井	石膏ﾎﾞｰﾄﾞ t=9.5下地 ビニールクロス貼り		
廻縁	無し	天井高	CH=2,400
備考	ｶｰﾃﾝﾚｰﾙ材・ｶｰﾃﾝｶﾞｲﾄﾞﾚｰﾙ ｽﾃﾝﾚｽﾍｱﾗｲﾝｸﾞ ｸﾛｽｸﾛｽ巻 ｸｰﾗｰ用ｽﾘｰﾌﾞ 75φ 換気用ｽﾘｰﾌﾞ 100φ 出窓窓台：ﾒﾗﾐﾝﾎﾞｽﾄﾌｫｰﾑ		

和室			
床	スタイロタタミ敷込み(7)35		
巾木	タタミ寄せ	床 高	FL±0 = SL+35
壁	石膏ﾎﾞｰﾄﾞ t=12.5下地 ビニールクロス貼り		
天井	石膏ﾎﾞｰﾄﾞ t=9.5下地 ビニールクロス貼り		
廻縁	無し	天井高	CH=2,400
備考	付長押：H=90 ｸｰﾗｰ用ｽﾘｰﾌﾞ 75φ アルミ製内障子付		

ウォークインクローゼット			
床	レベリング下地 木質フローリング(7)12貼り		
巾木	木製塩ビシート貼 H=60	床 高	FL±0 = SL+35
壁	石膏ﾎﾞｰﾄﾞ t=12.5下地 ビニールクロス貼り		
天井	石膏ﾎﾞｰﾄﾞ t=9.5下地 ビニールクロス貼り		
廻縁	無し	天井高	CH=2,400
備考	棚：ｼﾝﾊﾟｰ2F合板(7)30 ｽﾃﾝﾚｽ製ﾊﾝｶﾞｰﾊﾟｲﾌﾟ 32φ ﾀﾞｳﾝﾗｲﾄ		

押入			
床	シナベニア 耐水合板(7)9.0貼り		
巾木	雑巾掛り	床 高	FL±0 = SL+35
壁	シナベニア 耐水合板(7)5.0貼り		
天井	シナベニア 耐水合板(7)3.0貼り		
廻縁	木製	天井高	CH= ※
備考	天袋（一部枕棚） 中段付		

洋服入（クローゼット）			
床	システム家具工事		
巾木		床 高	
壁			
天井			
廻縁		天井高	
備考			

物入			
床	システム家具工事		
巾木		床 高	
壁			
天井			
廻縁		天井高	
備考			

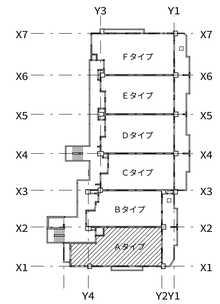

キープラン S=1:500

施工図	設計・監理	御確認	工事名称	図面名称	平面詳細図 Aタイプ S=1:30	作成日	図面番号
	殿					訂正日 /	
						検図者 作図者	