



施工図	設計・監理 院	図 番 号	工 業 名 称	図 案 名 称 外壁タイル附付図	詳 細 図 S-1.5	作 成 日	図 番 号
						訂 正 日	製 図 者
						検 査 者	作 図 者
						検 査 日	作 図 日

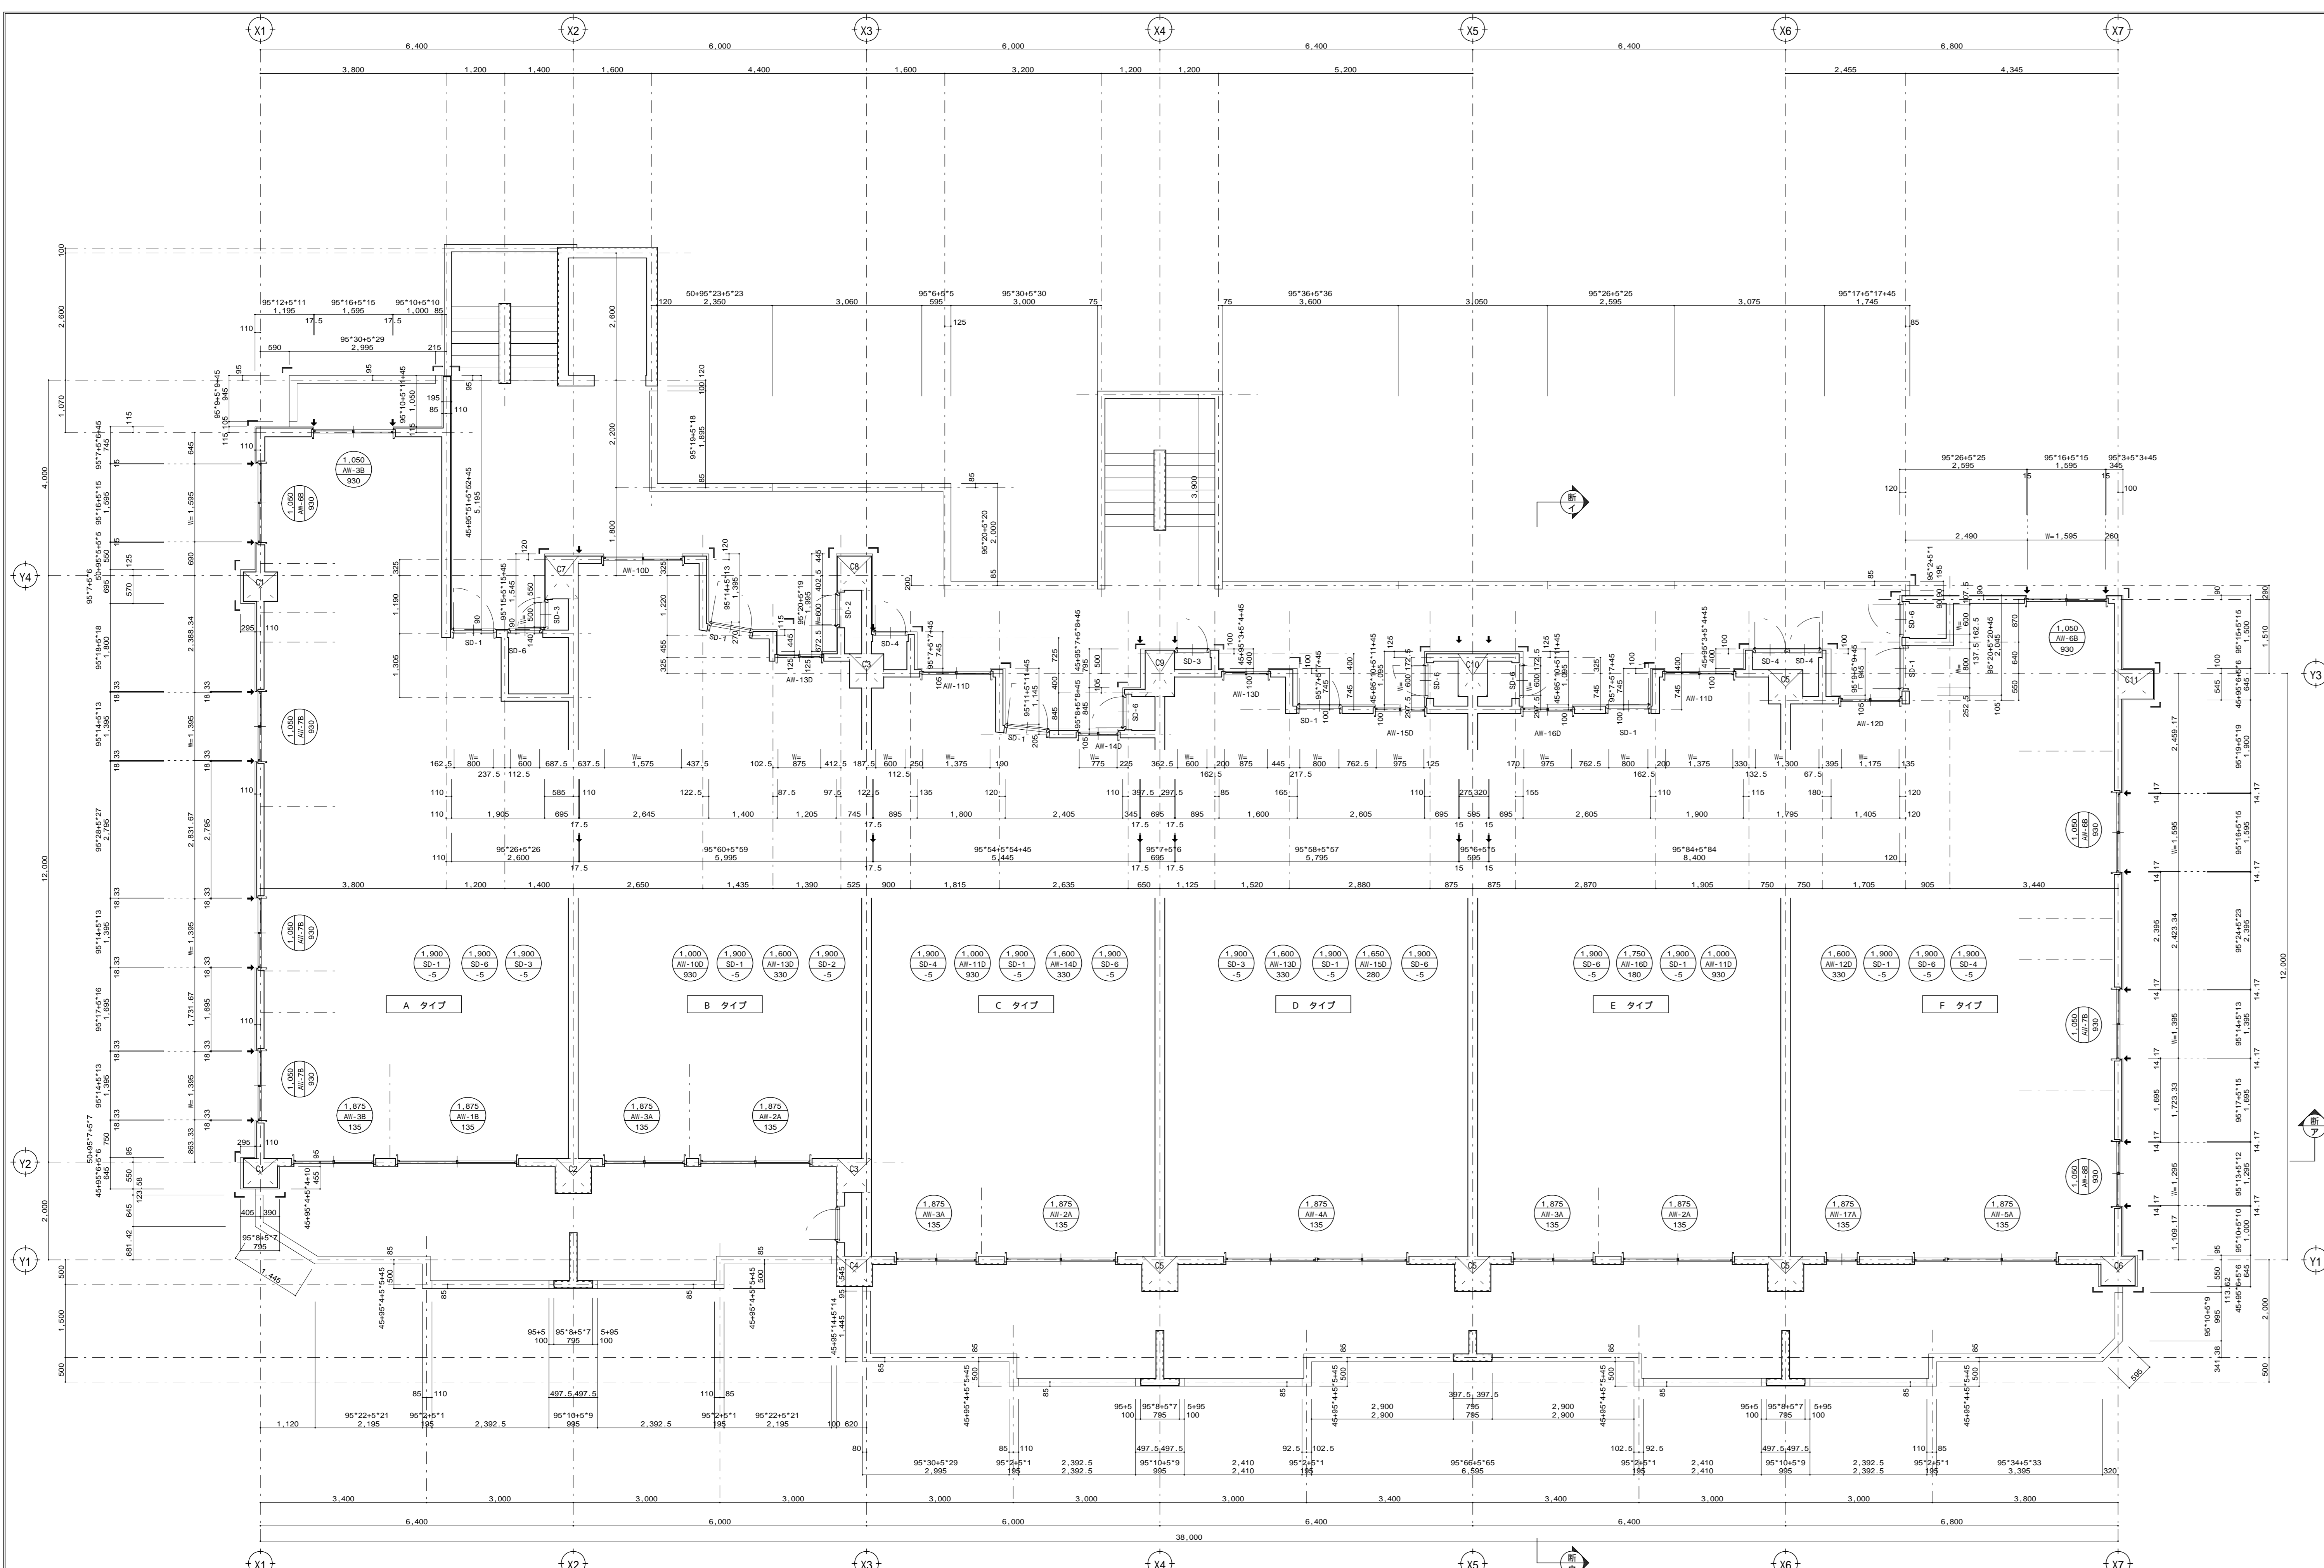

施工図	設計・監理 院	図 番 号	工 業 名 称	図 案 名 称 外壁タイル附付図	基 準 階 平 面 図 S-1.0D	作 成 日	図 番 号
						訂 正 日	製 図 者
						検 査 者	作 図 者
						検 査 日	作 図 日

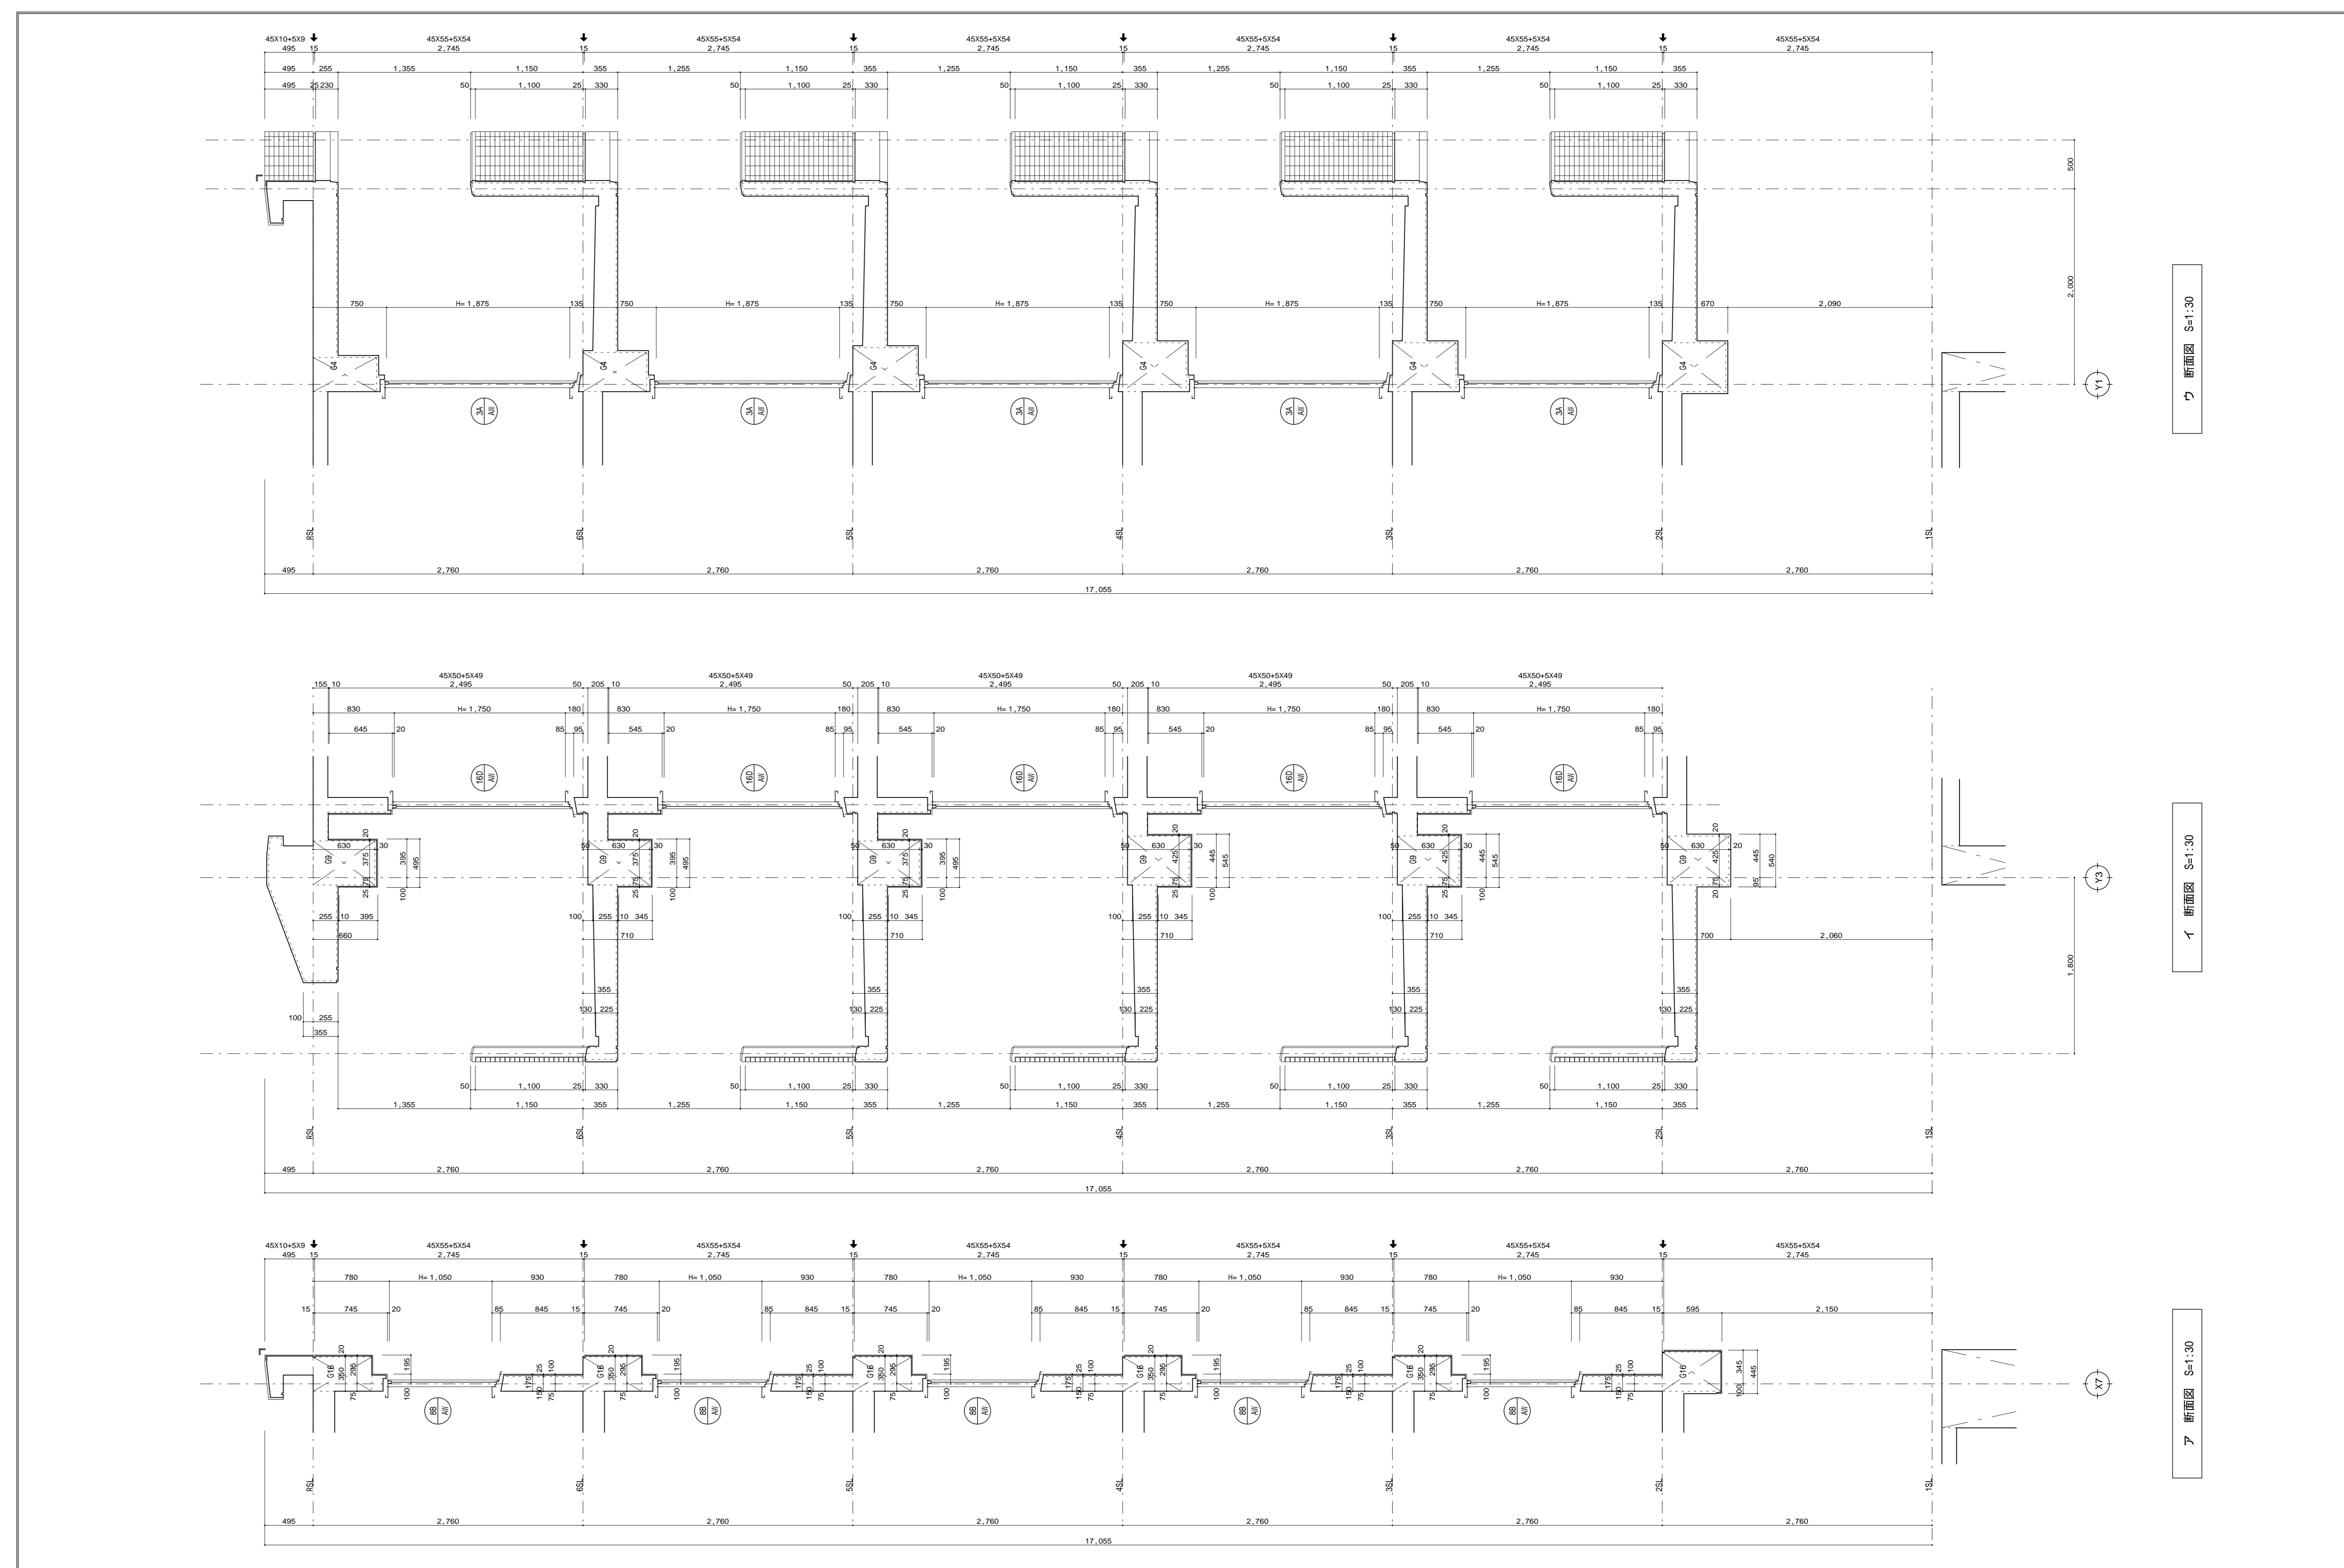

施工図	設計・監理 院	図 番 号	工 業 名 称	図 案 名 称 外壁タイル附付図	基 準 階 断 面 図 S-1.3D	作 成 日	図 番 号
						訂 正 日	製 図 者
						検 査 者	作 図 者
						検 査 日	作 図 日