





A階段 6階平面図 S=1:50

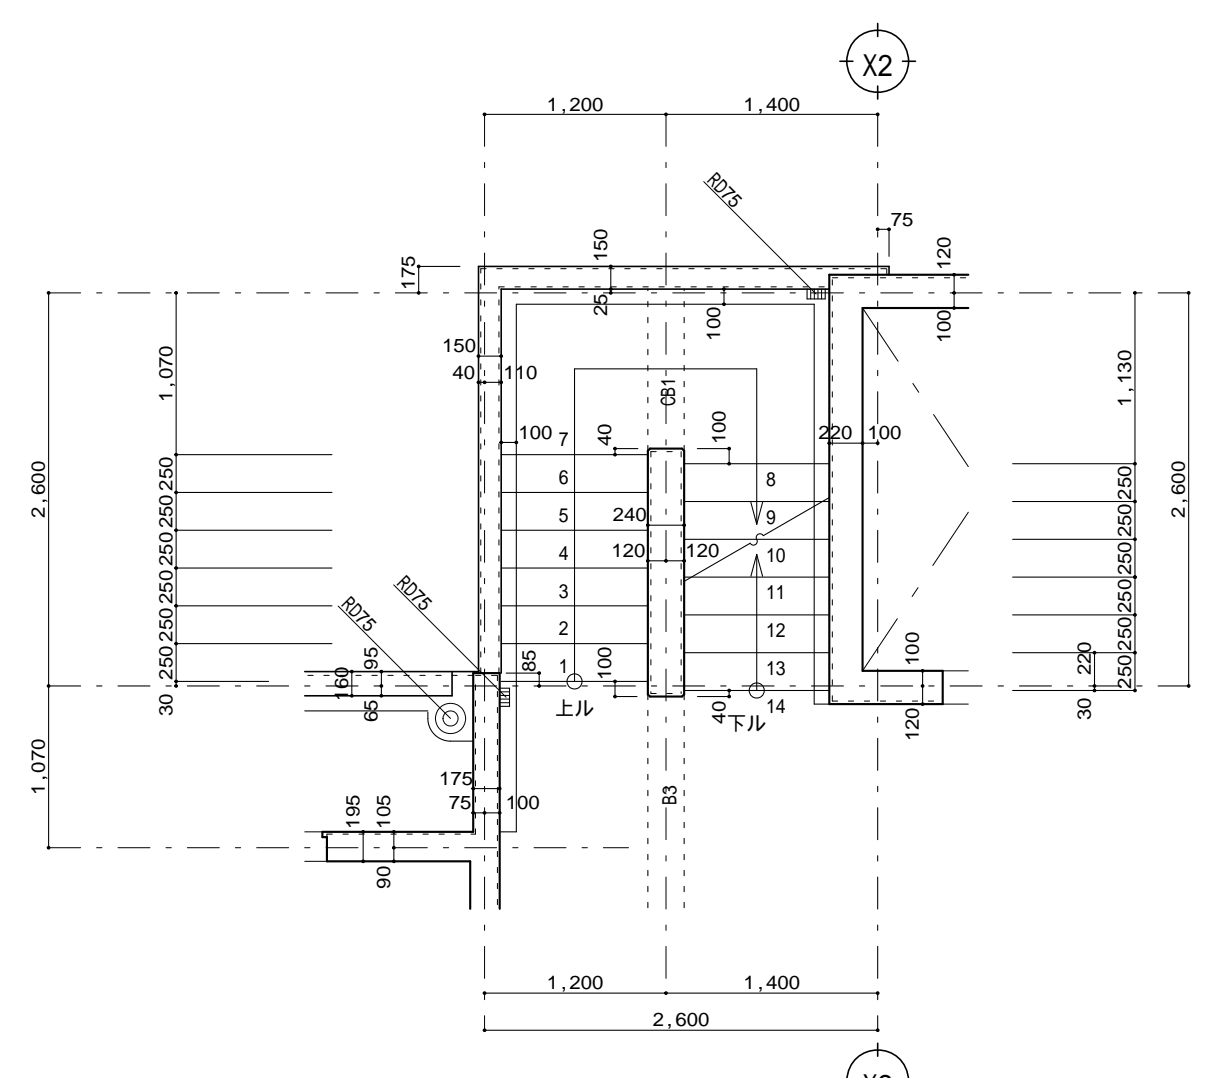

A階段 2~5階平面図 S=1:50

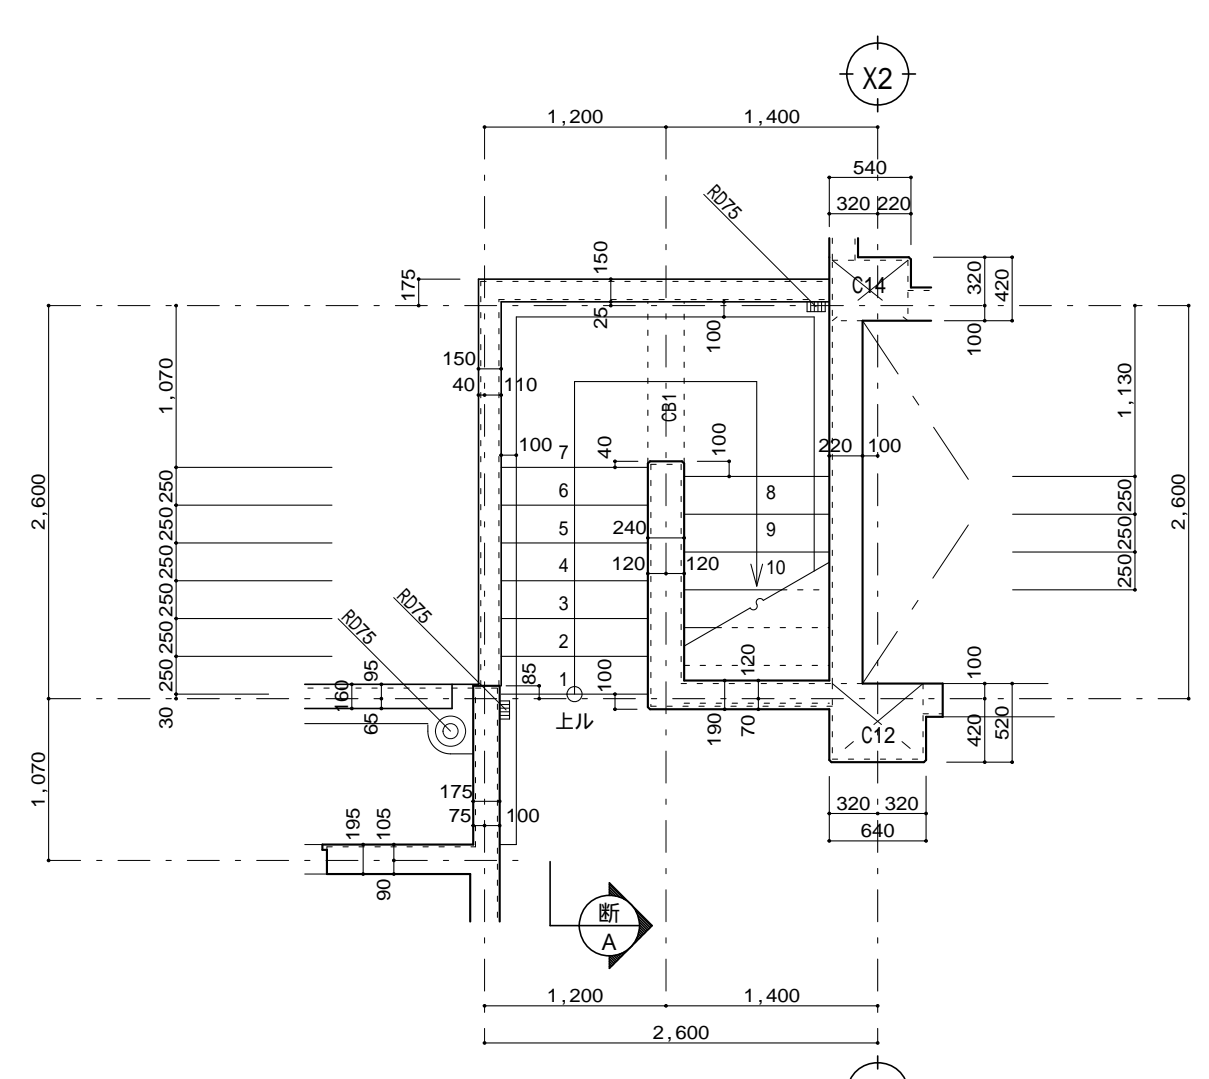

A階段 1階平面図 S=1:50

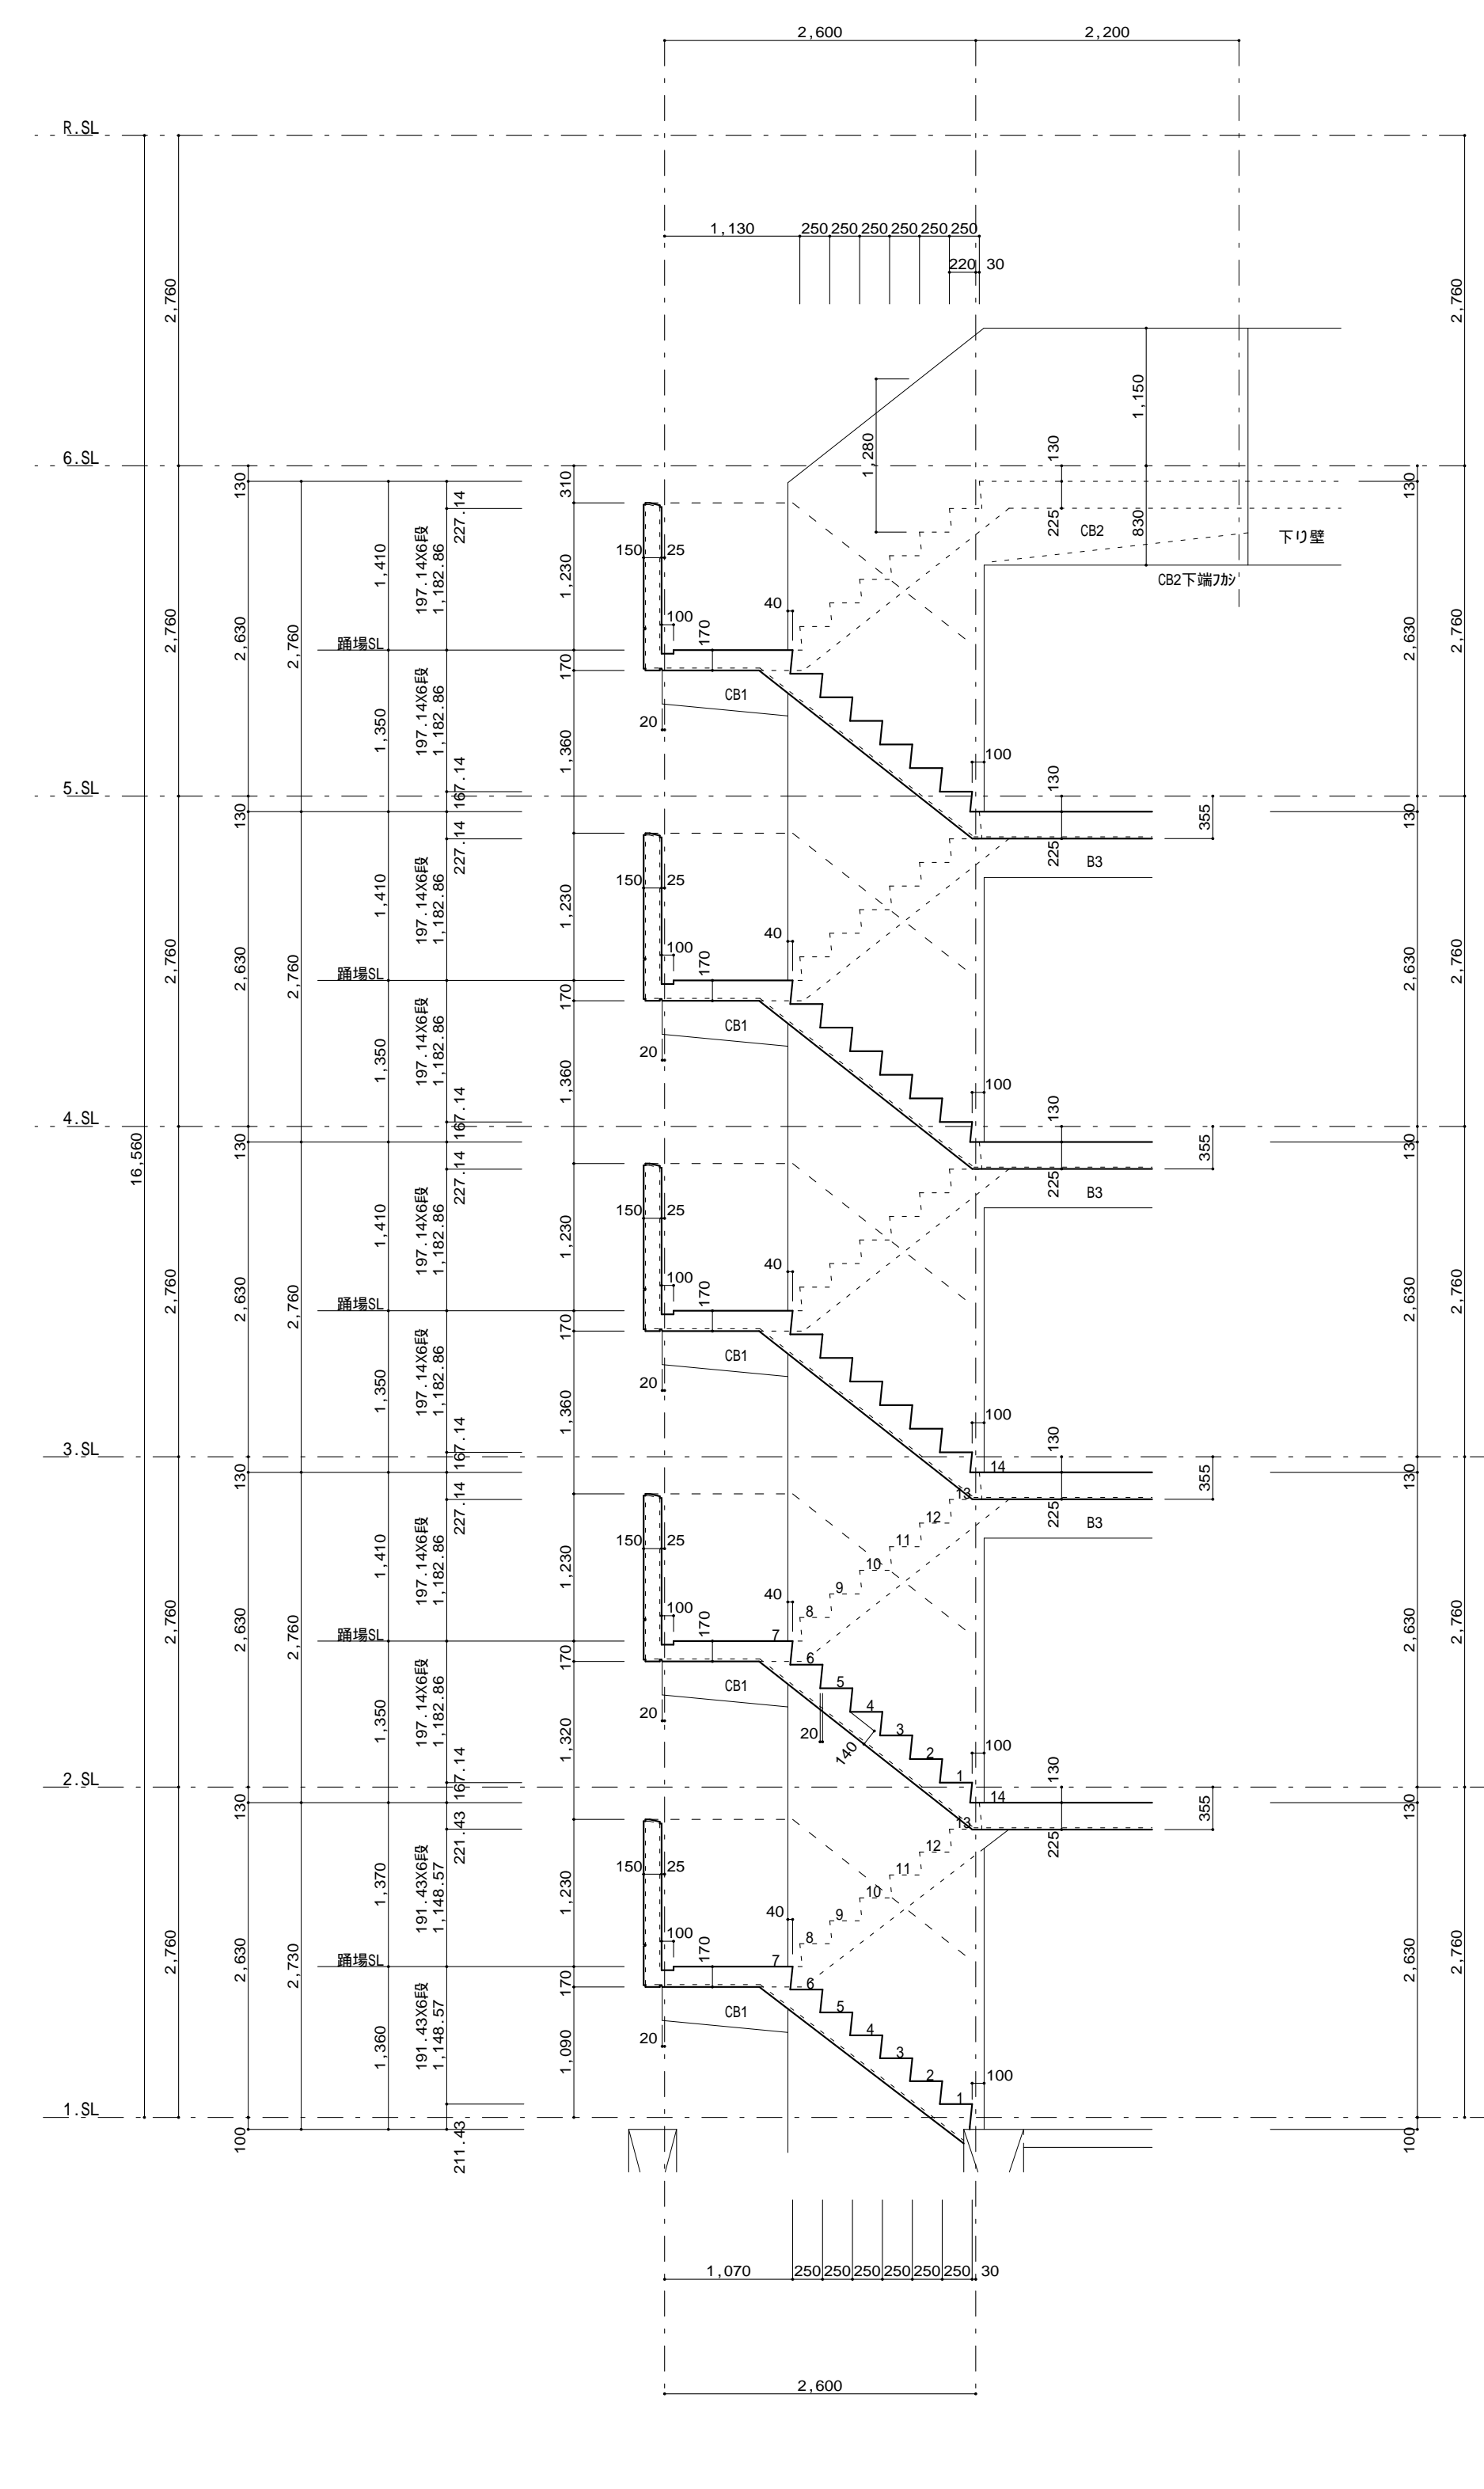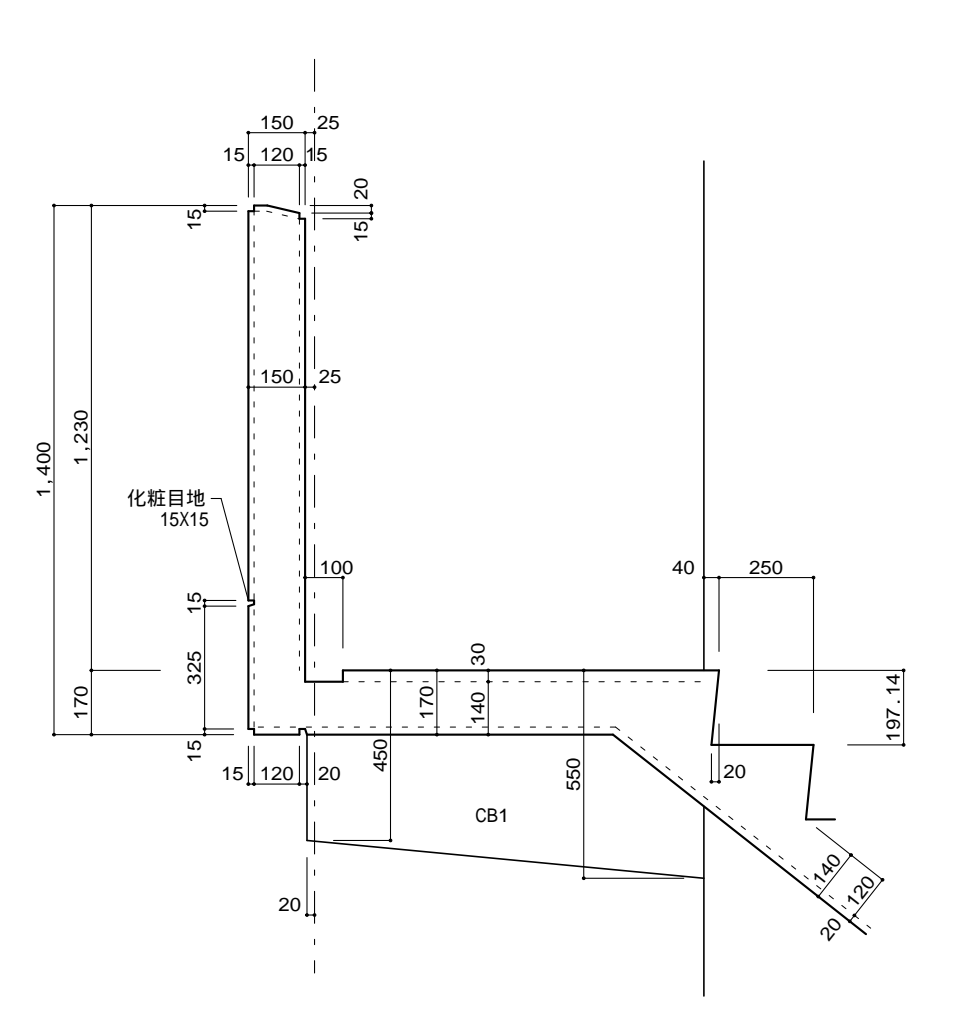

A - A 断面図 S=1:50

| 階層 | 階層仕上り寸法 | 寸法 |
|------|---------|--------------------------|
| 1.SL | FL | 階高 50 |
| 2.SL | FL | 階高 = 191.43x14段 2,680 |
| 3.SL | FL | 階高 = 197.14x14段 2,760 |
| 4.SL | 階高FL | 階高 = 197.14x14段 2,760 |
| 5.SL | FL | 階高 = 191.43x14段 2,680 |
| 6.SL | FL | 階高 0 |

施工図

| | |
|-------|-----|
| 設計・監理 | 御確認 |
| 殿 | |

| | |
|------|--------|
| 工事名称 | |
| 図面名称 | A階段躯体図 |

| | |
|-----|-----|
| 作成日 | |
| 訂正日 | |
| 検図者 | 作図者 |

| | |
|----|--|
| 図番 | |
| 頁 | |